

3010173

Шмунь

Филиал федерального государственного бюджетного учреждения "Федеральная кадастровая палата Федеральной службы государственной регистрации, кадастра и картографии" по Курской области

(полное наименование органа кадастрового учета)

КВ.1

КАДАСТРОВАЯ ВЫПИСКА О ЗЕМЕЛЬНОМ УЧАСТКЕ

"04" мая 2016 г. № 46/16-1-156573

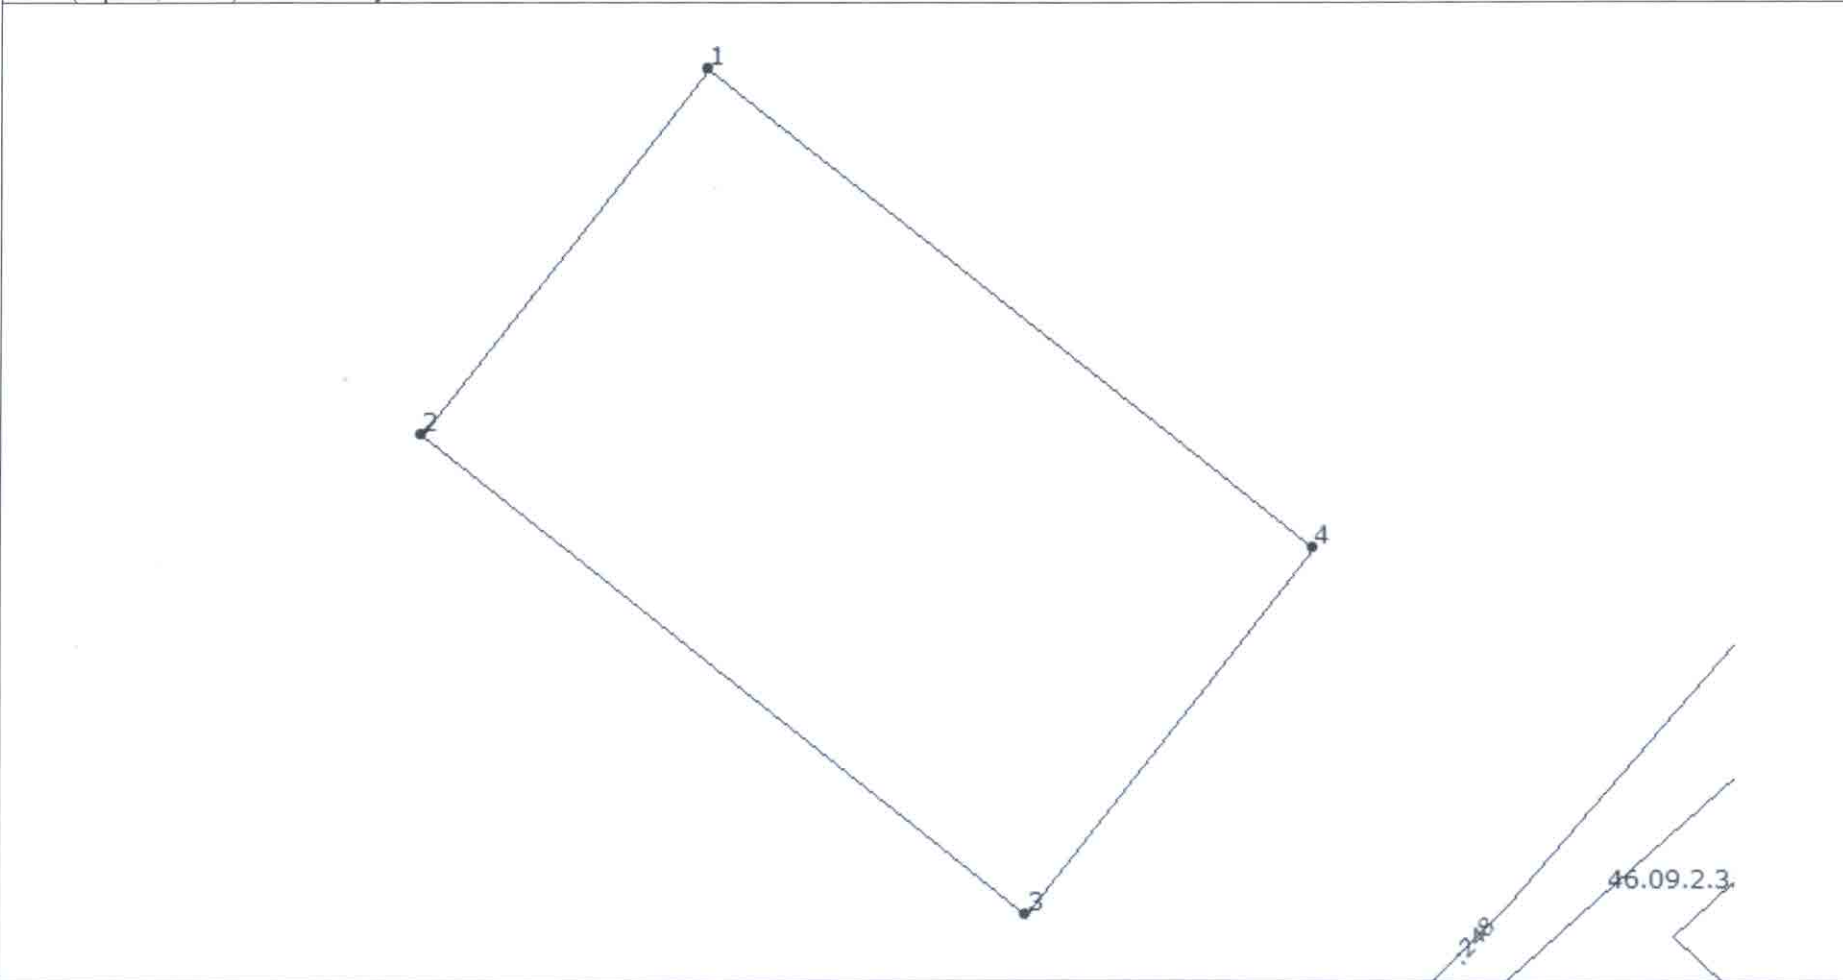
1	Кадастровый номер:	46:09:010148:27	2	Лист № 1	3	Всего листов: 4
4	Номер кадастрового квартала:	46:09:010148				
5	Предыдущие номера:	—	6	Дата внесения номера в государственный кадастр недвижимости: 16.04.2013		
7	—					
8	Кадастровые номера объектов капитального строительства: —					
9	Адрес (описание местоположения): Курская обл., Конышевский р-н, п. Конышевка, ул. Колхозная					
10	Категория земель: Земли населенных пунктов					
11	Разрешенное использование: отдельно стоящие односемейные или двухсемейные дома с земельными участками площадью 400-3000 кв.м. и более					
12	Площадь: 1500+/-27 кв. м					
13	Кадастровая стоимость: 1096185 руб.					
14	Система координат: МСК-46					
15	Сведения о правах:					
	Правообладатель	Вид права, номер и дата регистрации	Особые отметки	Документ	Адрес для связи с правообладателем	
	Собственники помещений в многоквартирном доме	Общая долевая собственность	Размер доли: Размер доли: доля в праве пропорциональна размеру общей площади помещения	—	Почтовый адрес и (или) адрес электронной почты, по которым осуществляется связь с правообладателем земельного участка, отсутствует.	
16	Особые отметки: Для данного земельного участка обеспечен доступ посредством земельного участка (земельных участков) с кадастровым номером (кадастровыми номерами) Земли (земельные участки) общего пользования.					
17	Характер сведений государственного кадастра недвижимости (статус записи о земельном участке): Сведения об объекте имеют статус учтенные					
18	Дополнительные сведения:					
18.1	Сведения о природных объектах, расположенных в пределах земельного участка: —					
18.2	Кадастровые номера участков, образованных из земельного участка: —					
19	Сведения о кадастровых инженерах: Косицкий Алексей Иванович, 46-10-44, ООО «Курские просторы», 22.03.2013 г.					

Инженер II категории		О. В. Чуйкова
(полное наименование должности)	(подпись)	(инициалы, фамилия)

М.П.

КАДАСТРОВАЯ ВЫПИСКА О ЗЕМЕЛЬНОМ УЧАСТКЕ

"04" мая 2016 г. № 46/16-1-156573

1	Кадастровый номер:	46:09:010148:27	2	Лист № 2	3	Всего листов: 4
4	План (чертеж, схема) земельного участка					
						
5	Масштаб 1:500					

Инженер II категории		О. В. Чуйкова
(полное наименование должности)	(подпись)	(инициалы, фамилия)

КАДАСТРОВАЯ ВЫПИСКА О ЗЕМЕЛЬНОМ УЧАСТКЕ

"04" мая 2016 г. № 46/16-1-156573

1	Кадастровый номер: 46:09:010148:27					2	Лист № 3	3	Всего листов: 4
4	Описание местоположения границ земельного участка								
	Номер п/п	Номер точки	Номер точки	Дирекционный угол	Горизонтальное проложение (м)	Описание закрепления на местности	Кадастровые номера смежных участков	Особые отметки	
	1	2	3	4	5	6	7	8	
	1	1	2	218° 8'	30.01	—	—	—	
	2	2	3	128° 9'	49.99	—	46:09:010148:29	Адрес отсутствует	
	3	3	4	38° 10'	30	—	—	—	
	4	4	1	308° 9'	50	—	46:09:010148:32	Адрес отсутствует	

Инженер II категории		О. В. Чуйкова
(полное наименование должности)	(подпись)	(инициалы, фамилия)

М.П.

КАДАСТРОВАЯ ВЫПИСКА О ЗЕМЕЛЬНОМ УЧАСТКЕ

"04" мая 2016 г. № 46/16-1-156573

1	Кадастровый номер:	46:09:010148:27	2	Лист № 4	3	Всего листов: 4
4	Описание поворотных точек границы земельного участка					
	Номер точки	Координаты		Описание закрепления на местности	Особые отметки (точность определения)	
		X	Y			
	1	2	3	4	5	
	1	433401.51	1236233.82	—	0.20	
	2	433377.91	1236215.29	—	0.20	
	3	433347.03	1236254.60	—	0.20	
	4	433370.62	1236273.14	—	0.20	

Инженер II категории		О. В. Чуйкова
(полное наименование должности)	(подпись)	(инициалы, фамилия)

М.П.