


ДИЗАЙН-ПРОЕКТ дворовой
территории
мкд по ул. Ленина д.1

Утвержден протоколом
муниципальной общественной комиссии
Администрации поселка Конышевка
от 26 февраля 2018 года № 3

СОГЛАСОВАНО:
уполномоченное лицо

Мухомов В.И.

Условные обозначения:

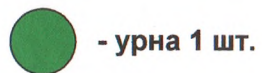


- урна 1 шт.



- скамья 3 шт.



- ограждение
(150 м)

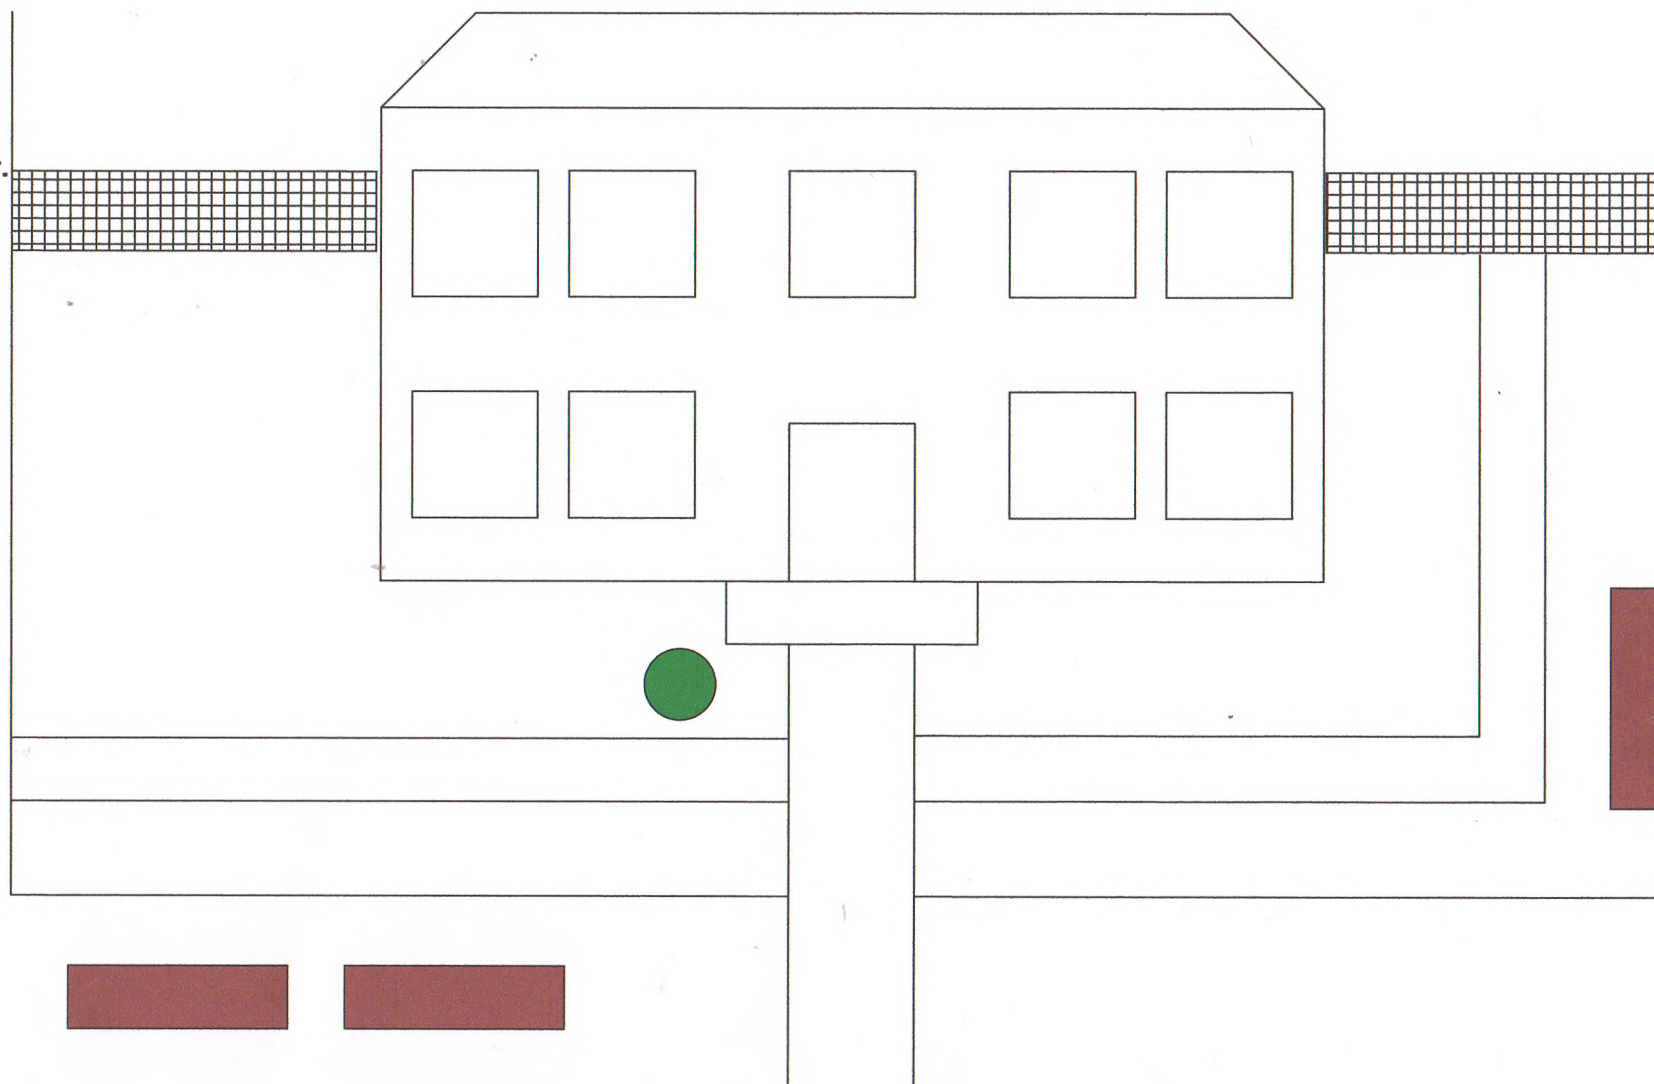


Дизайн-проект дворовой территории

ДИЗАЙН-ПРОЕКТ дворовой
территории
мкд по ул. Титова д.1

Утвержден протоколом
муниципальной общественной комиссии
Администрации поселка Коньшевка
от 26 февраля 2018 года № 3

СОГЛАСОВАНО:
уполномоченное лицо


Камышева В.А.


Условные обозначения:



- урна 4 шт.




- скамья 4 шт.

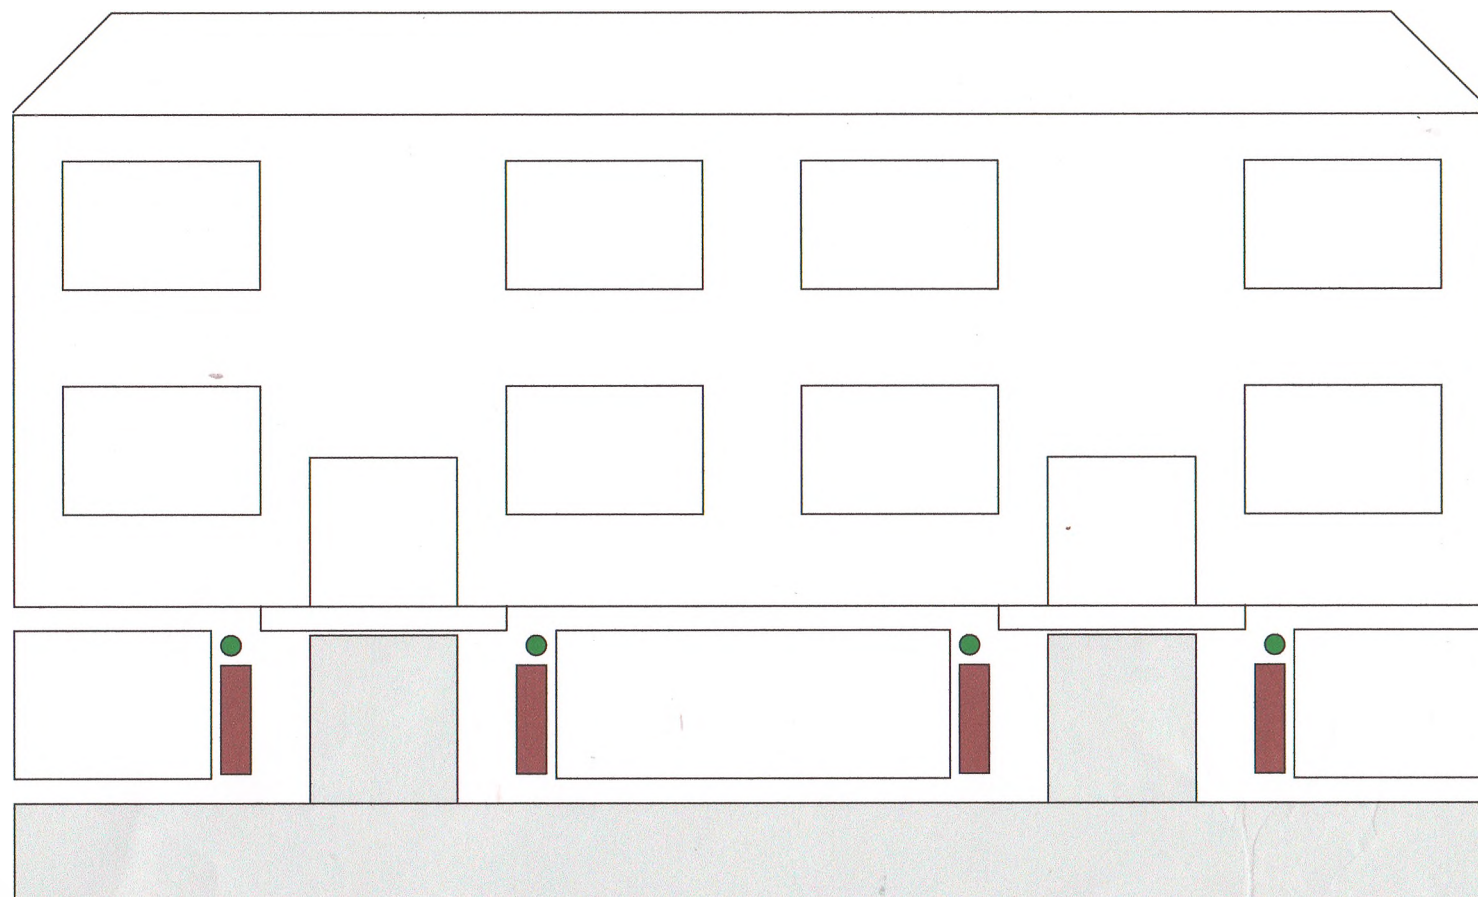

ДИЗАЙН-ПРОЕКТ дворовой
территории
мкд по ул. Татаринова д.34

Утвержден протоколом
муниципальной общественной комиссии
Администрации поселка Конышевка
от 26 февраля 2018 года № 3

СОГЛАСОВАНО:
уполномоченное лицо

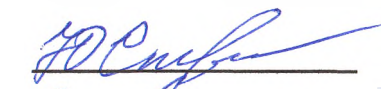
Старико В.С. 404


Условные обозначения:



- урна 4 шт.



- скамья 4 шт.

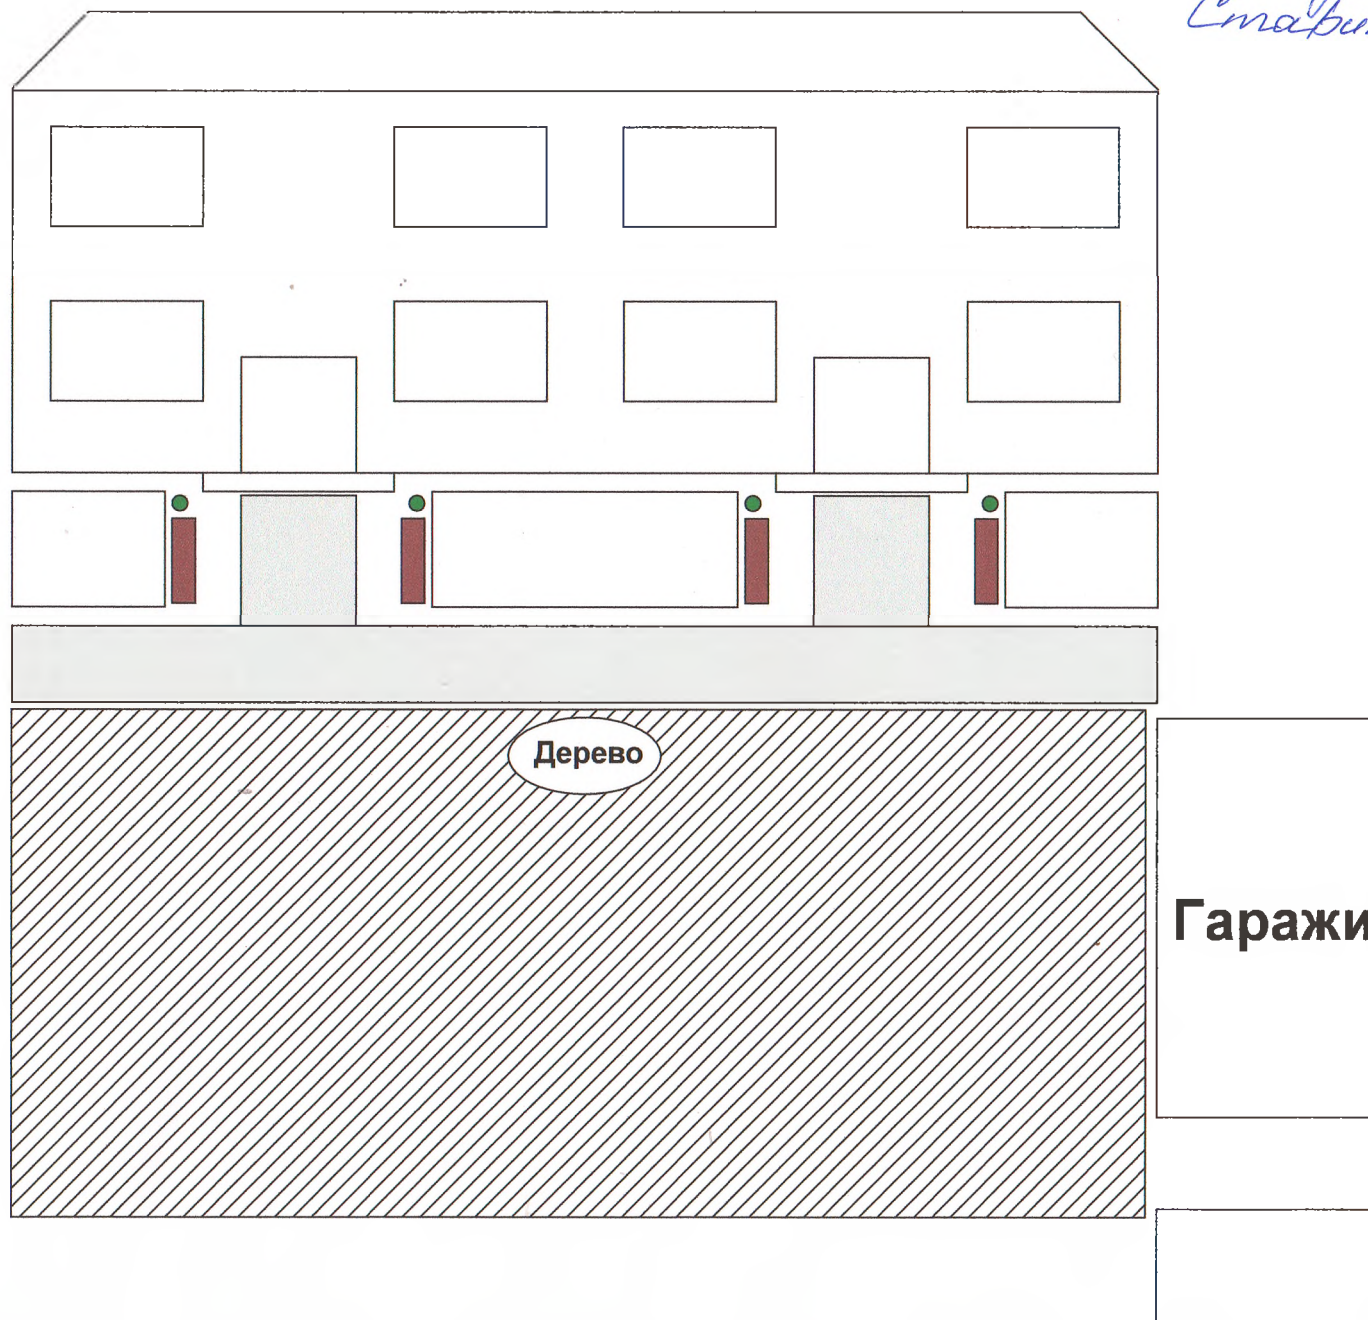

ДИЗАЙН-ПРОЕКТ общественной

территории

парк "Победы"

Утвержден протоколом

муниципальной общественной комиссии

Администрации поселка Коньшевка

от 26 февраля 2018 года № 3

СОГЛАСОВАНО:

уполномоченное лицо



железная дорога Льгов-Дмитриев

ул. Дзержинского

